



Roseggerstraße
Neubau eines Zweifamilienhauses mit Garagen
Grundriss Maßstab 1/50

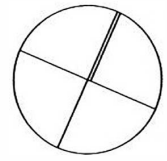


Wohnung 2
4-Zi.-Wohnung
Obergeschoss

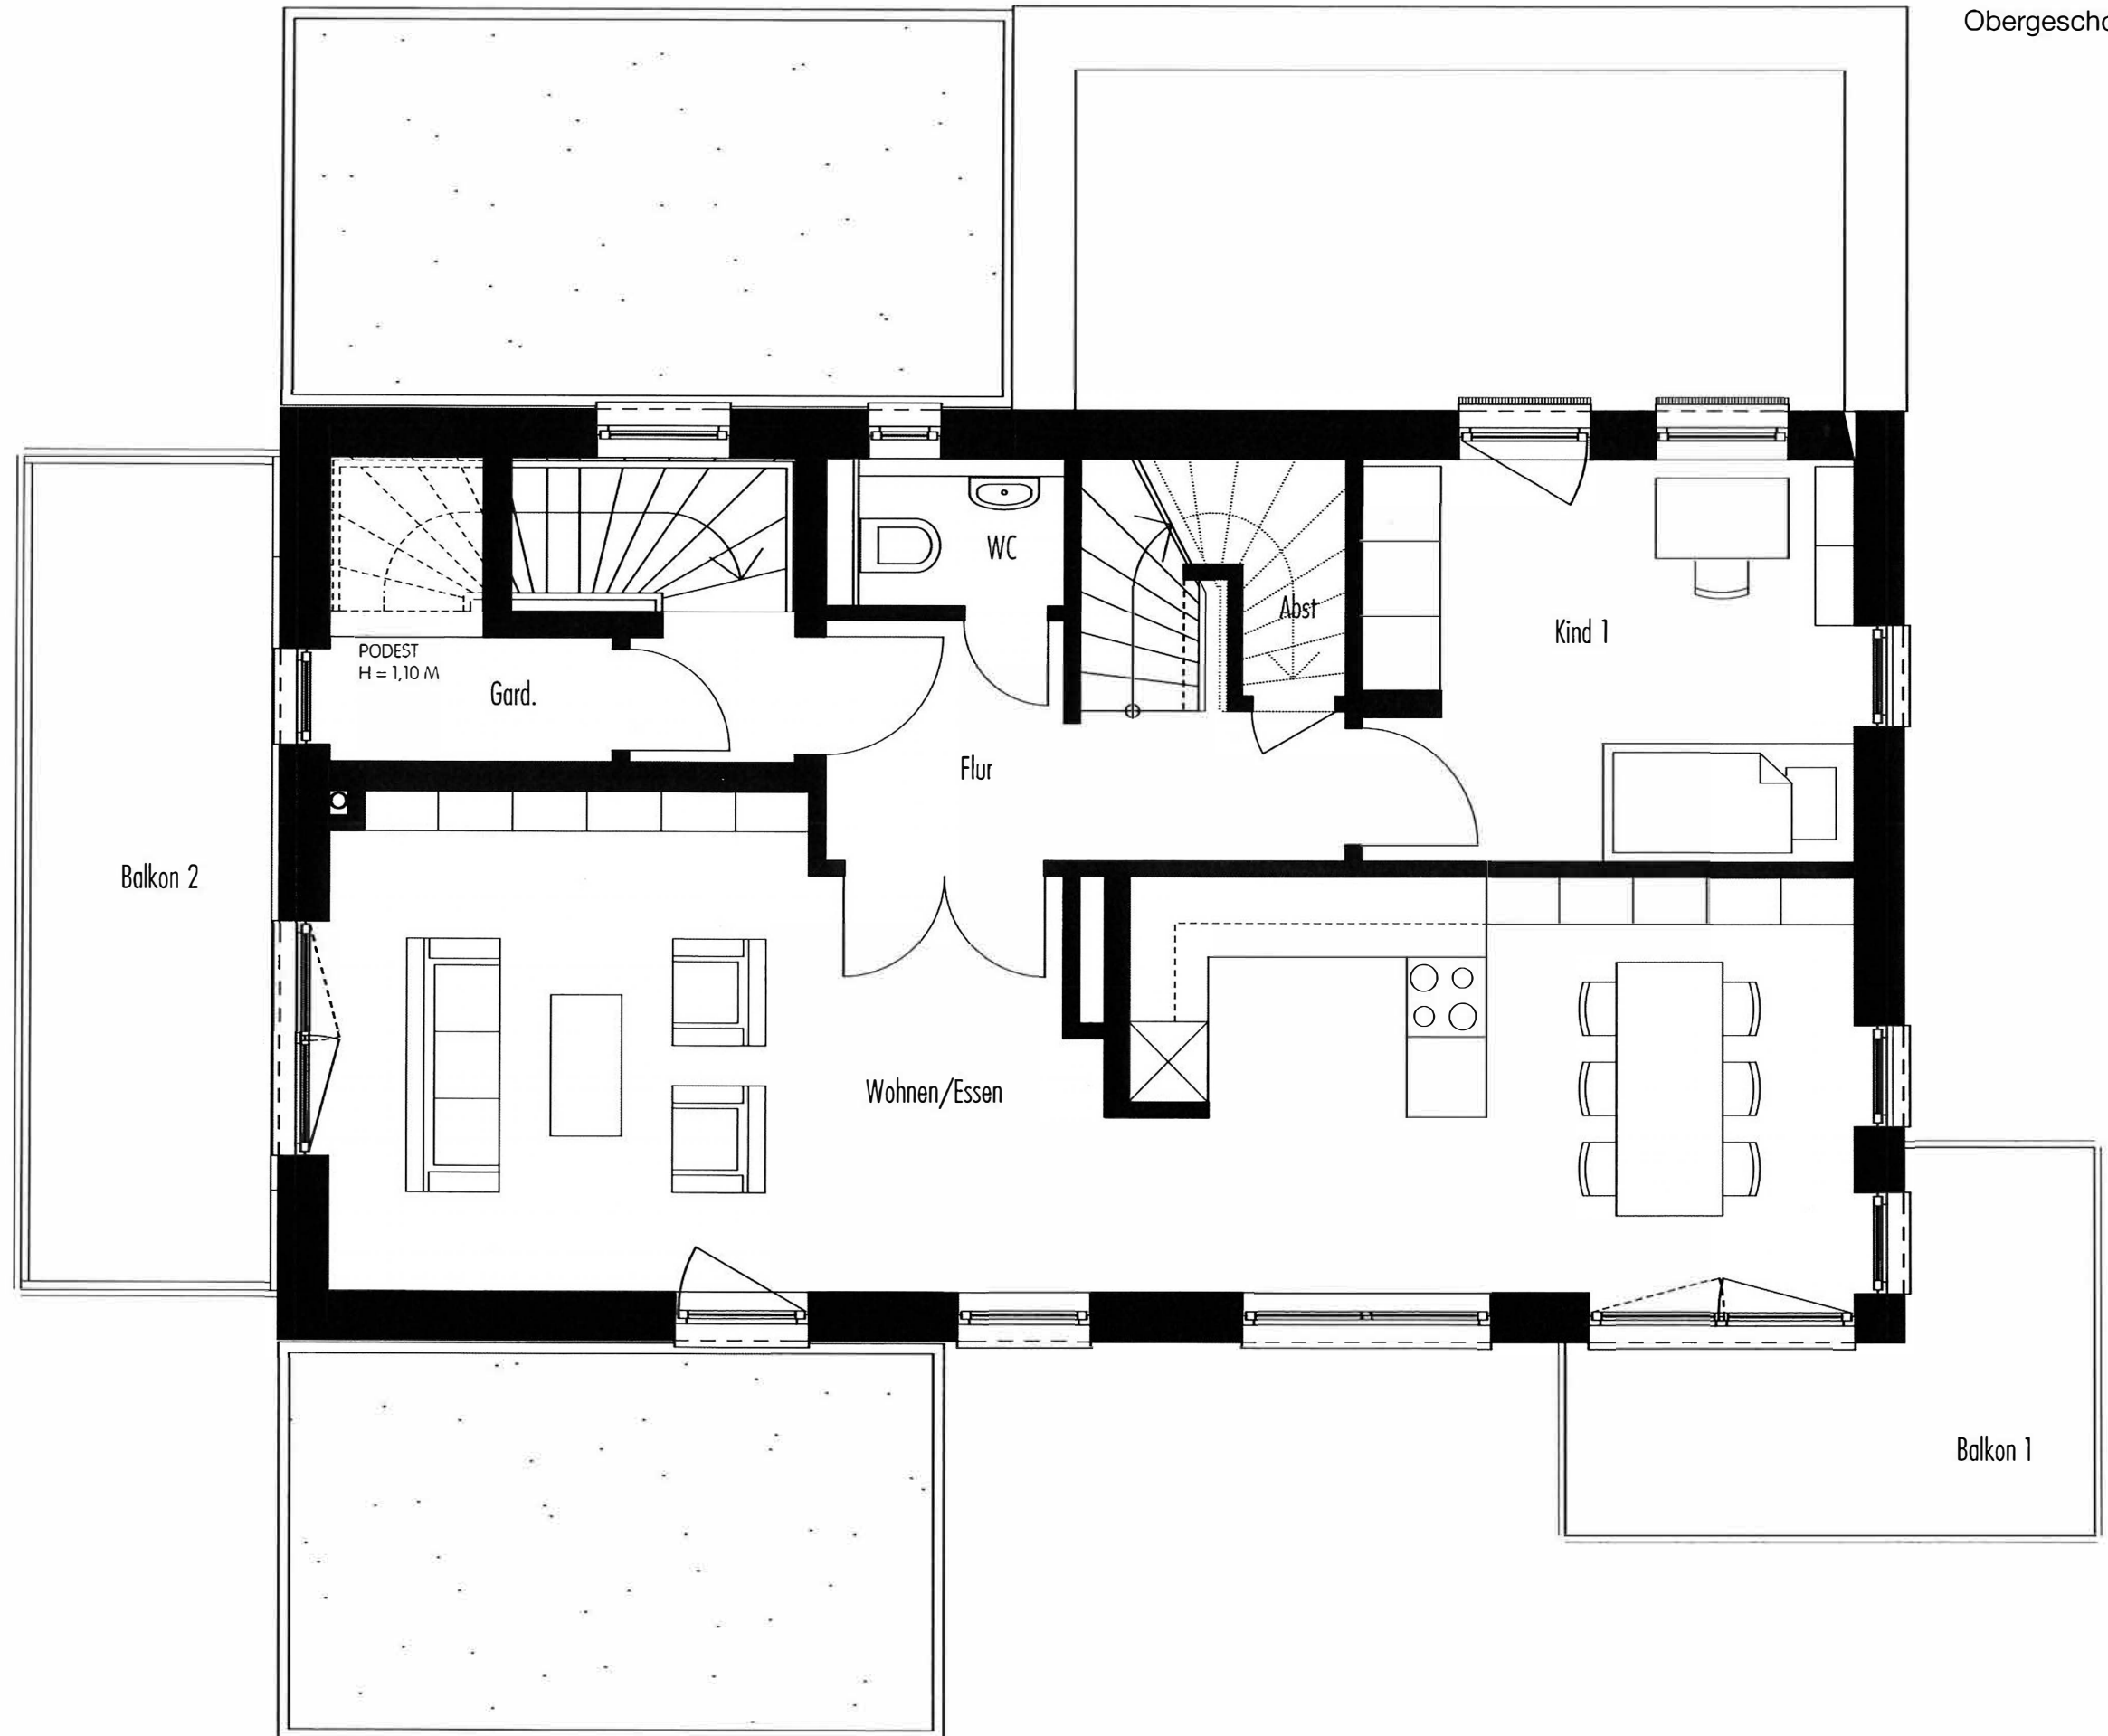

06.09.2018
20.08.2018

Roseggerstraße
Neubau eines Zweifamilienhauses mit Garagen
Grundriss Maßstab 1/50

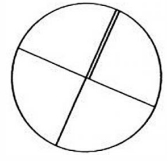

Wohnung 2
4-Zi.-Wohnung
Dachgeschoss

